



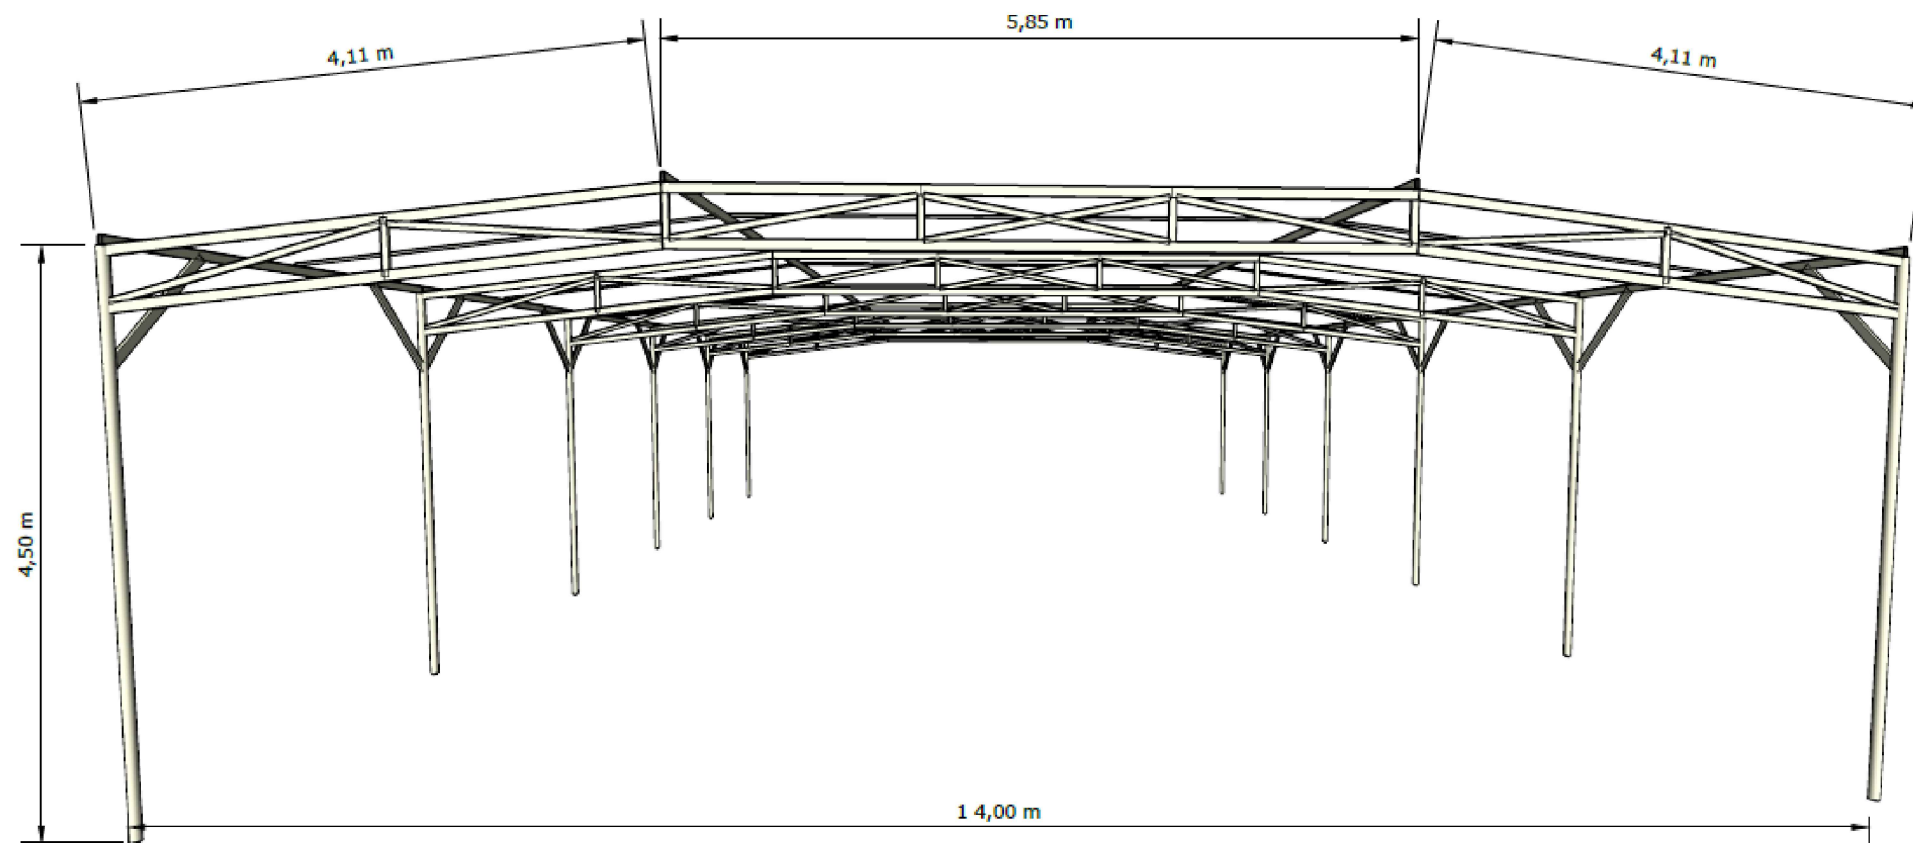

VISTA FRONTAL
SEM ESCALA

PROPRIETÁRIO

RESPONSÁVEL TÉCNICO:
ANDRÉ GOMES DE FREITAS
Engenheiro Civil
CREA RN 2115578767

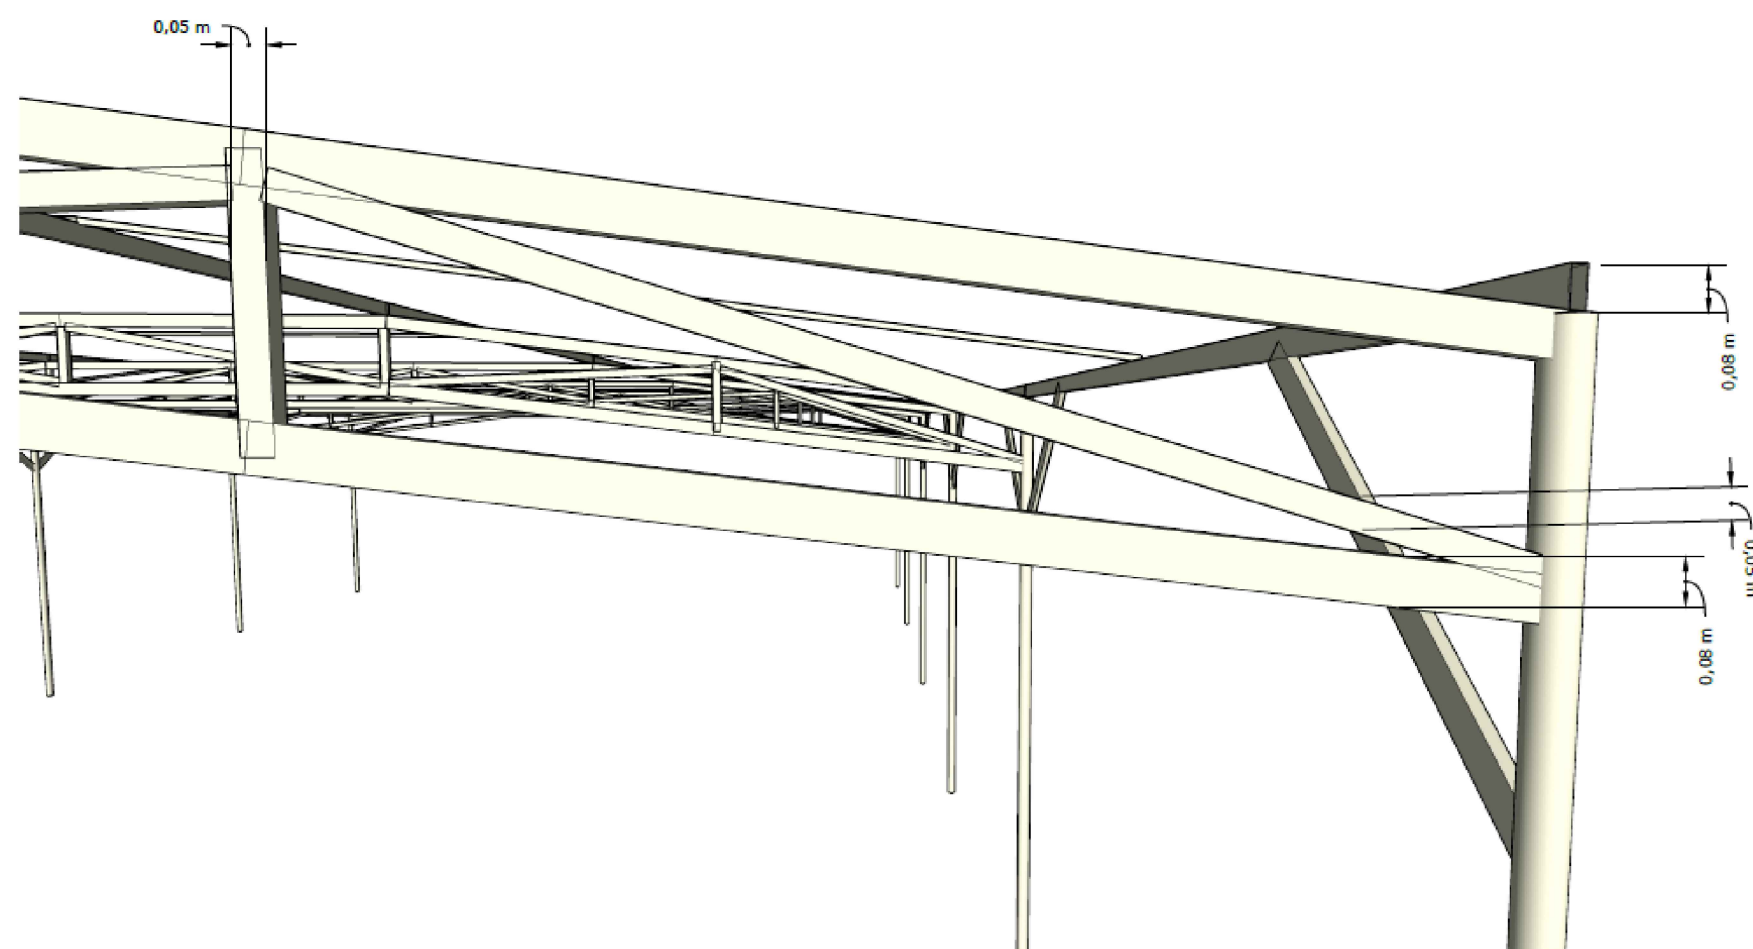

VISTA FRONTAL
SEM ESCALA

PROJETO	CLIENTE	
 A. R. CONSTRUÇÕES		
CLIENTE: FUNDAÇÃO PARA O DESENVOLVIMENTO DA CIÊNCIA, TECNOLOGIA E INOVAÇÃO DO RIO GRANDE DO NORTE (FUNCITERN) CNPJ: 21.212.556/0001-11		
EMPREENDIMENTO: AMPLIAÇÃO E ADEQUAÇÃO DAS COBERTURAS DOS RECINTOS DESTINADOS À REABILITAÇÃO		
TÍTULO: COBERTURA DOS RECINTOS		
LOCAL: CRF DE AREIA BRANCA/ RN		
CONTEÚDO: VISTA FRONTAL		
ESCALA: -	DATA: 10/08/2021	PRANCHA: PR-01/06